

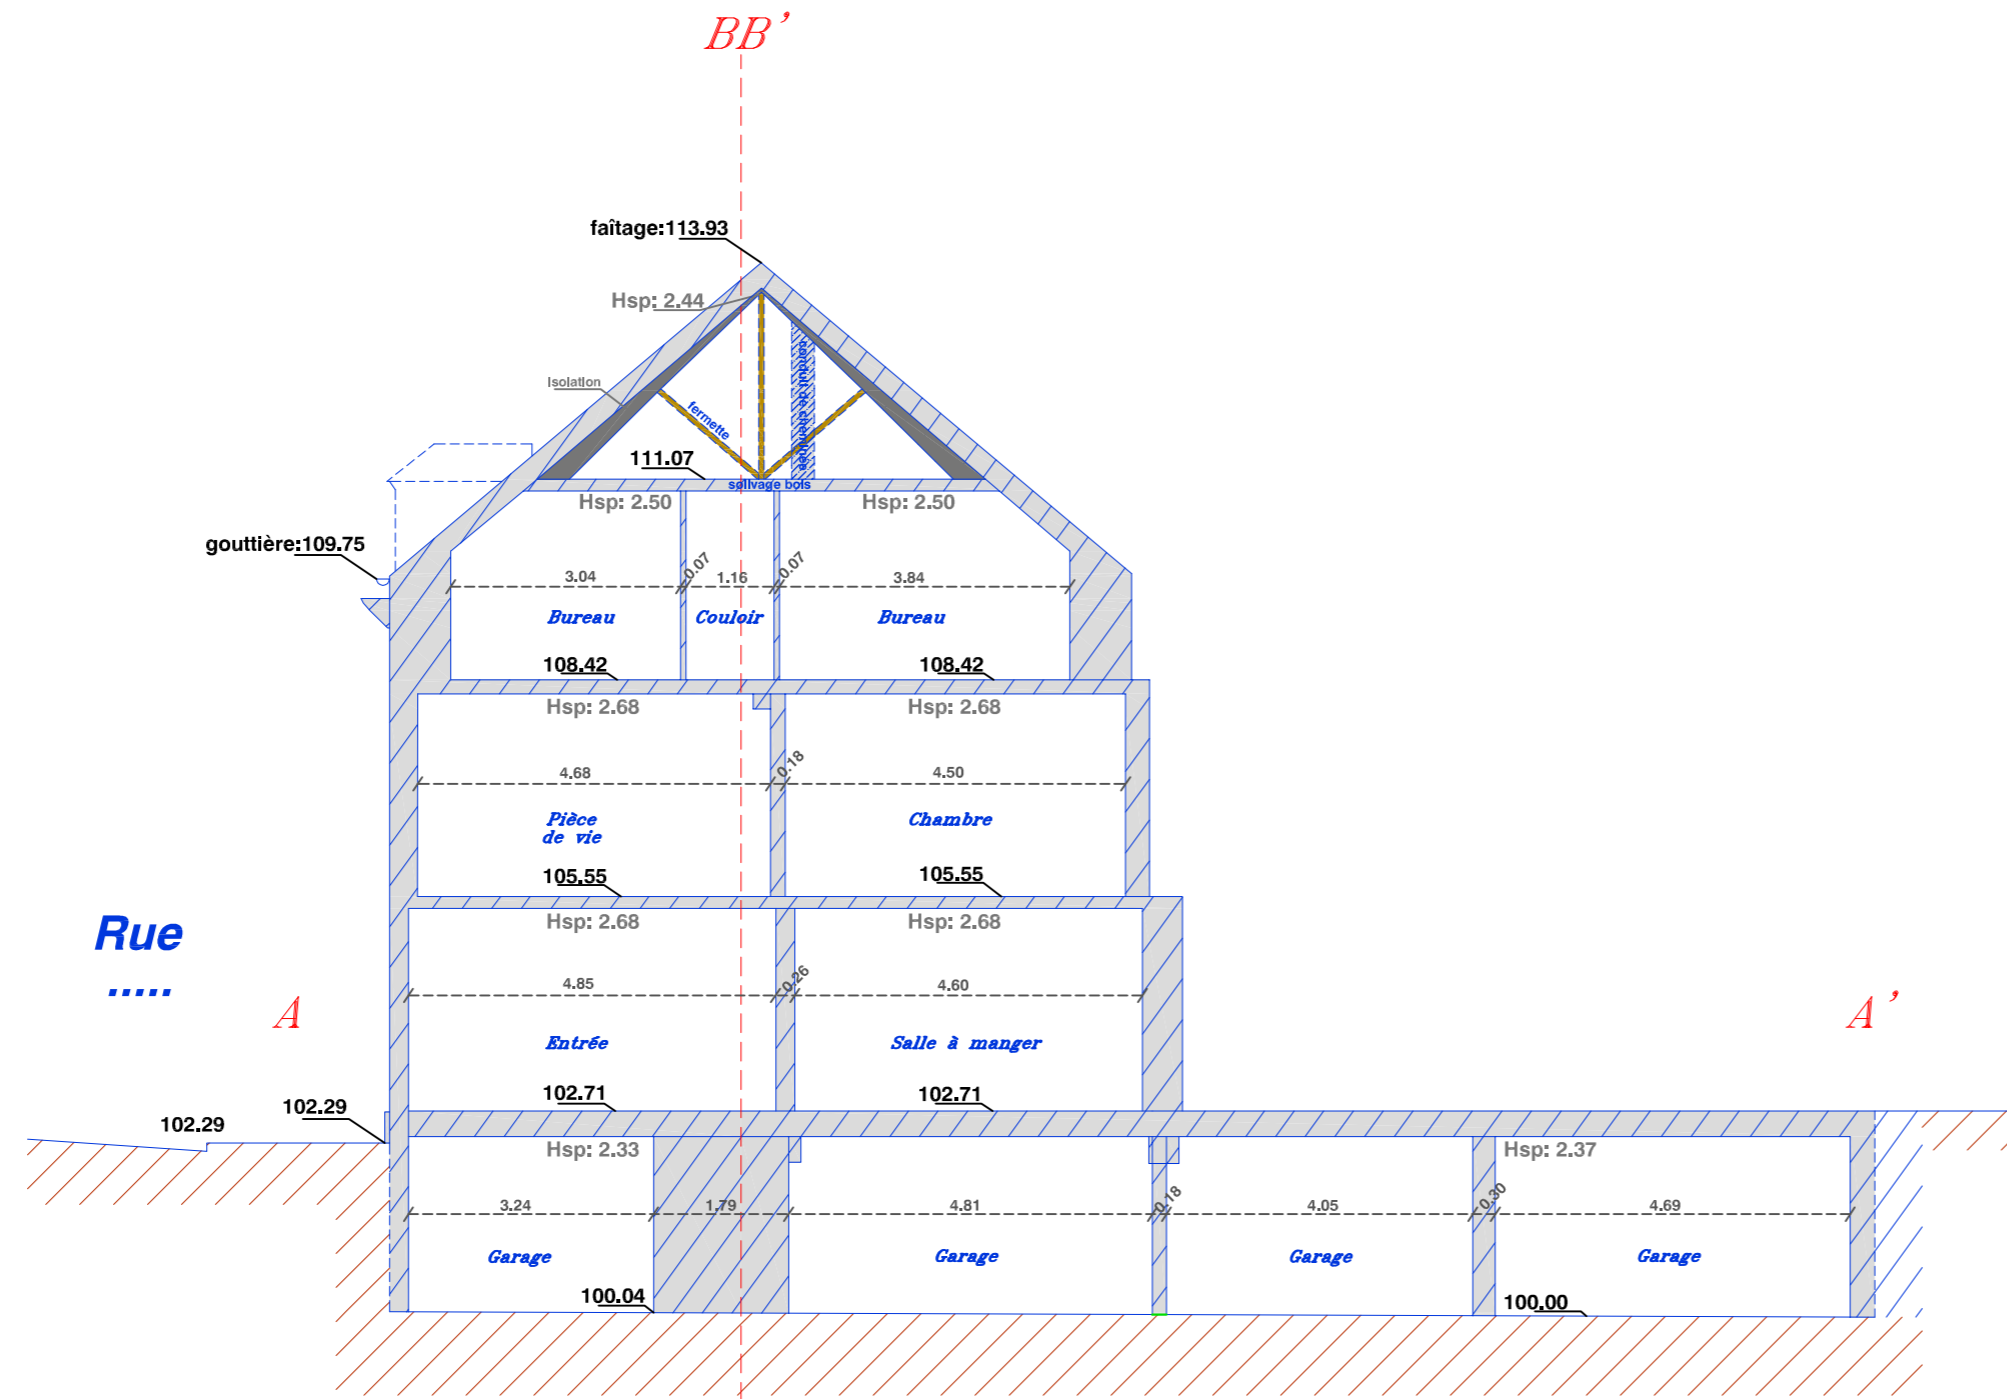


PLANS DE COUPE

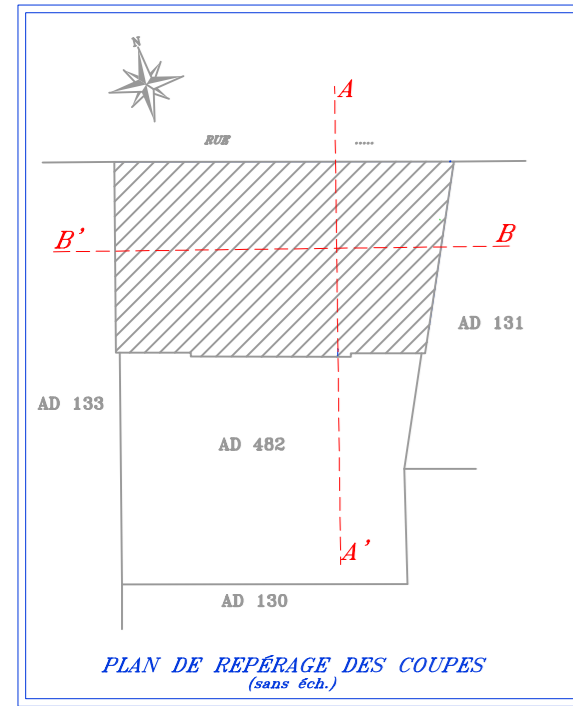

Plan de comparaison : 98.00m

COUPE AA'

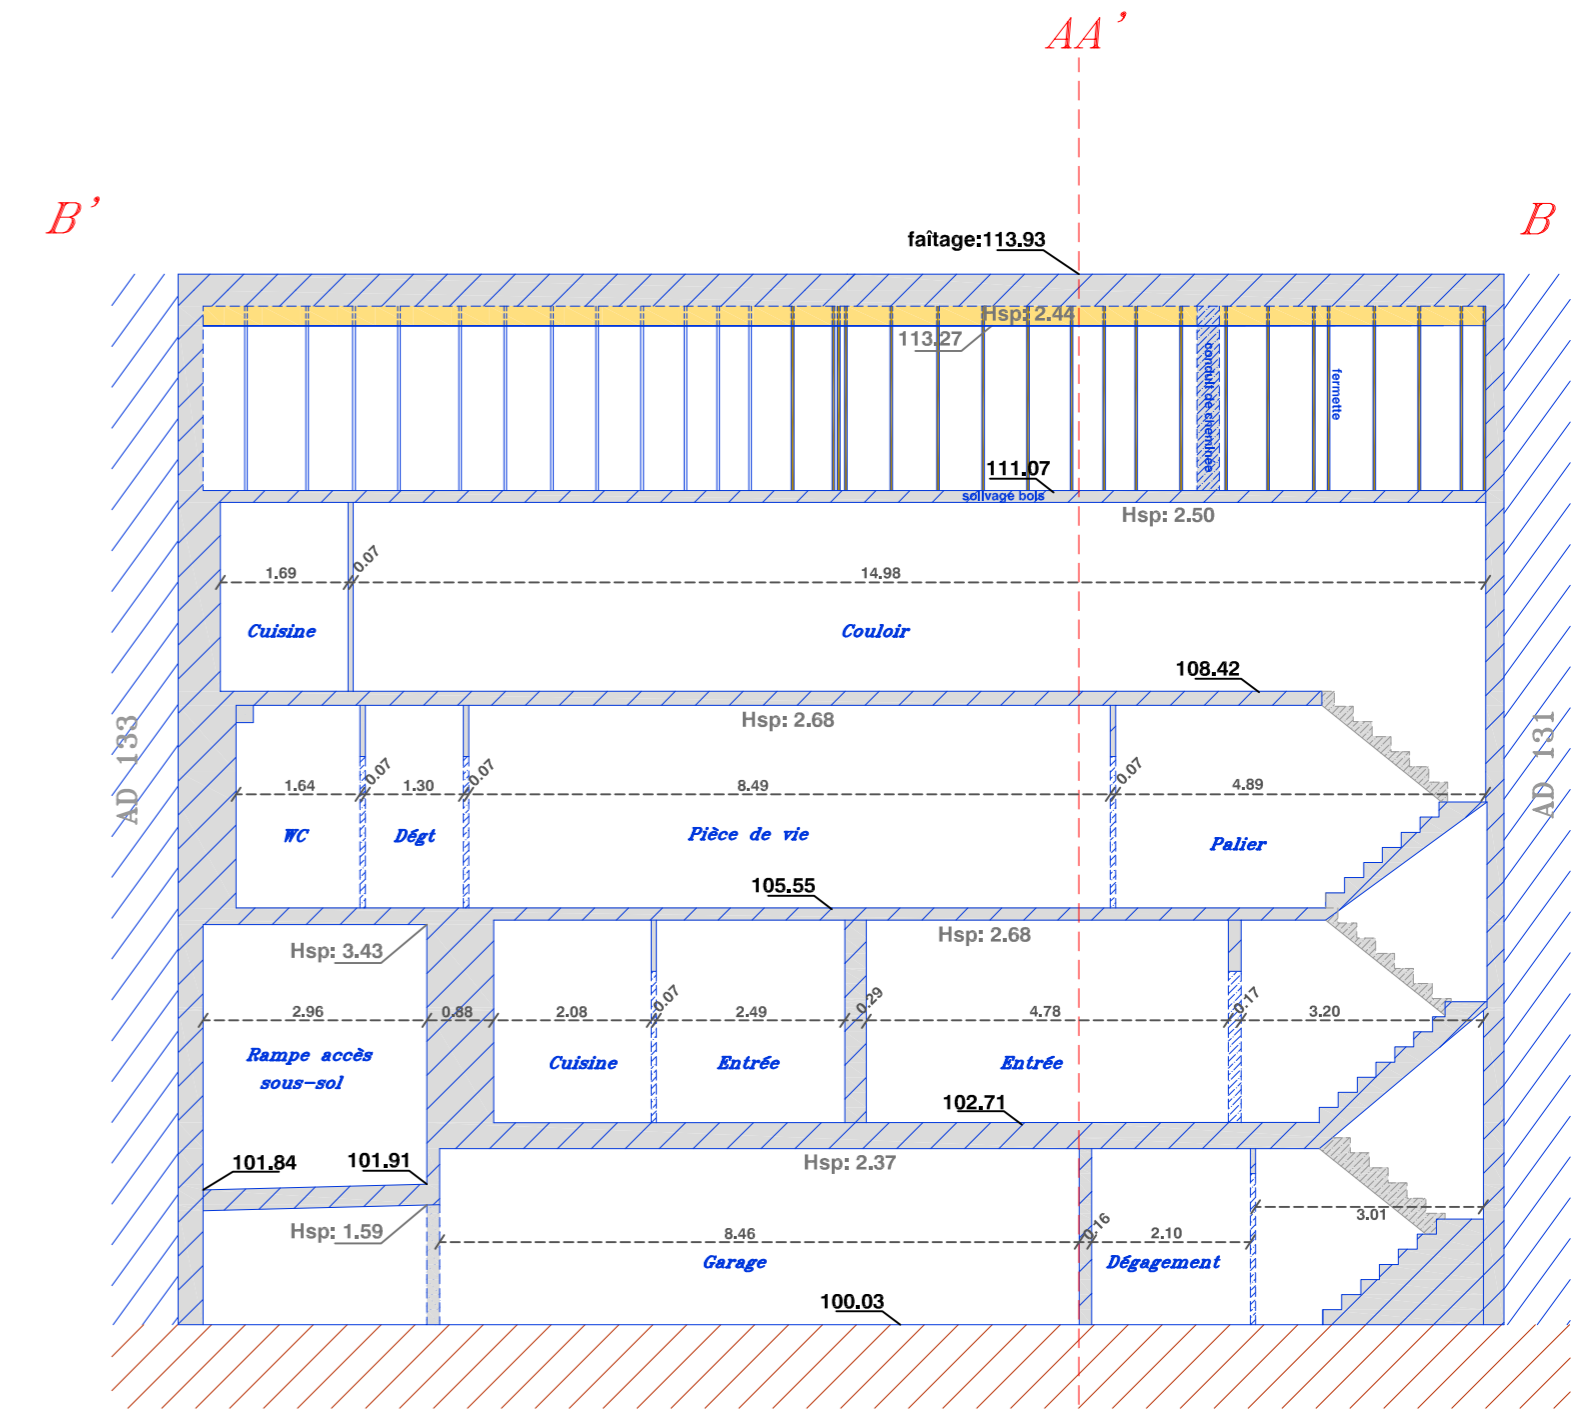

98.00m

COUPE BB'