

FACADES MAIRIE



PLAN DES FACADES

(Dressé le 04/03/2014)

NORD-EST

NORD-OUEST

SUD-OUEST

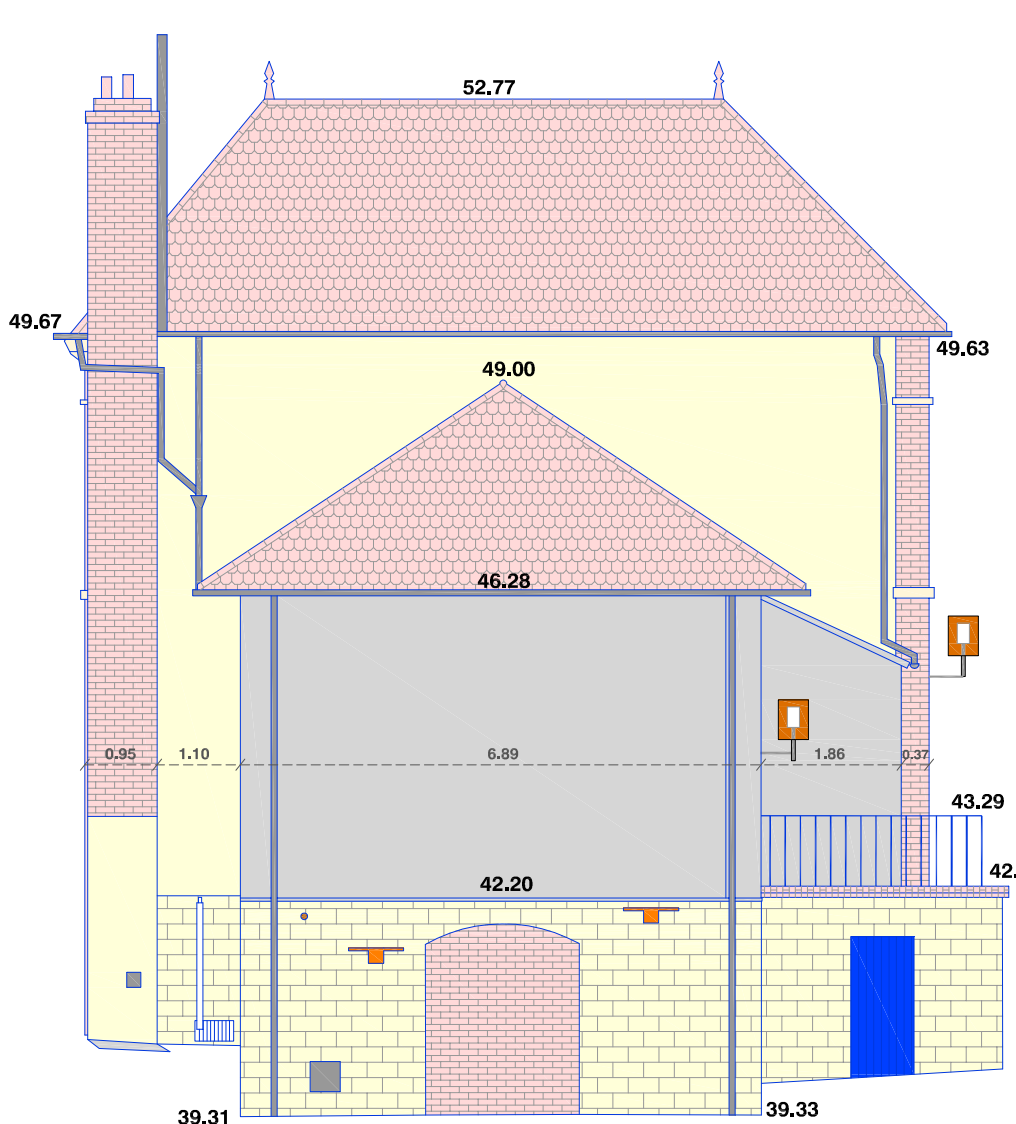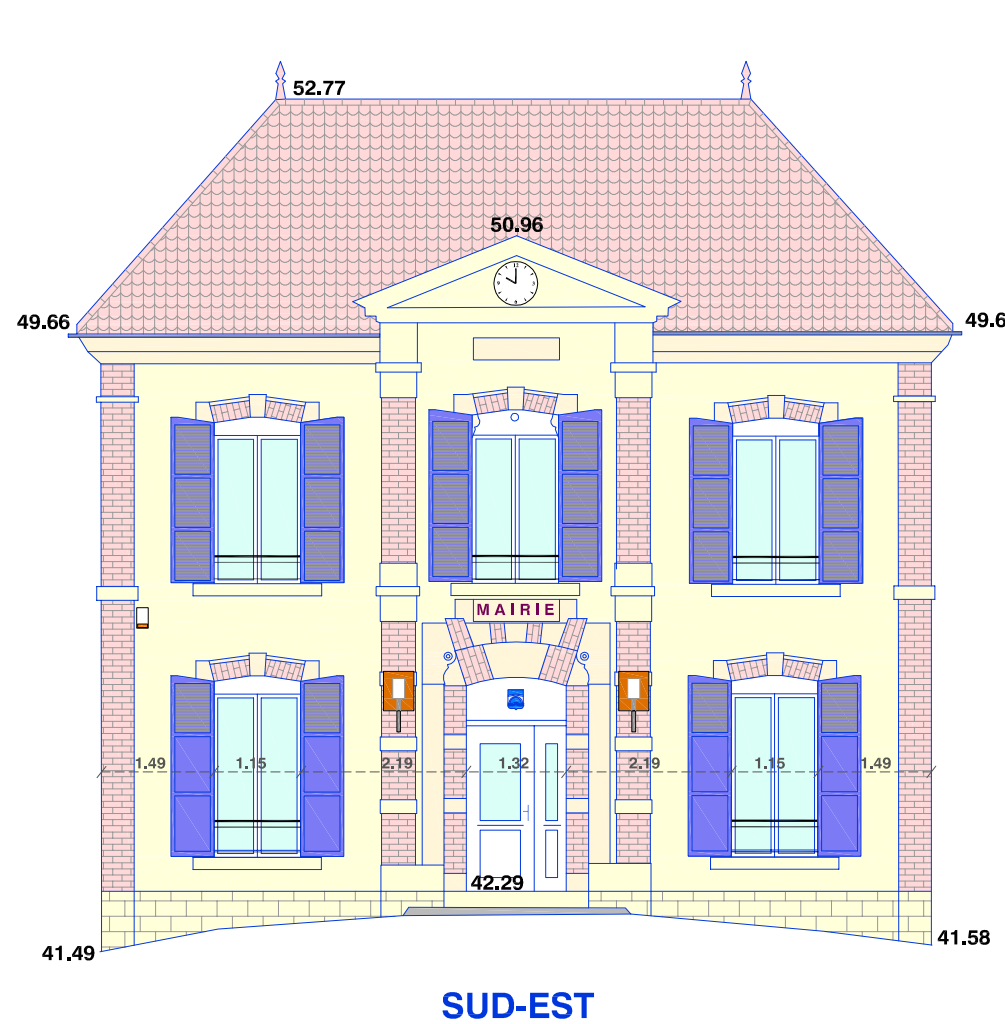

PLAN DE COMPARAISON : 38.00m NGF

Compte tenu de la libre accessibilité du document (support papier et informatique), seuls les plans référencés, datés et portant le cachet original du Géomètre-Expert l'ayant établi, sont contractuels.

Cabinet Chartrain
 Vincent CHARTRAIN
 GÉOMÈTRE EXPERT FONCIER D.P.L.G.
 2, route d'Herbeville 78580 MAULE
 TEL : 01.30.90.81.82 FAX : 01.30.90.98.45
 N° d'inscription : 5812



Fichier : 5913-FACADES.dwg	Dess. : J.S.
Dossier : 5913	

Echelle : 1/100	
Levé réalisé le : le 19/02/2014	A.R. J.S.

Système de nivellement rattaché au système NGF-IGN69 sur les repères :
 - K.BM3-54 BIS.
 - K.BM3-55.