
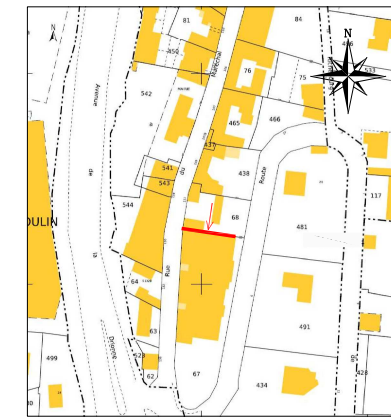


DEPARTEMENT DE .....

Commune de .....

Propriété appartenant à M. ....

PLAN D'HEBERGE

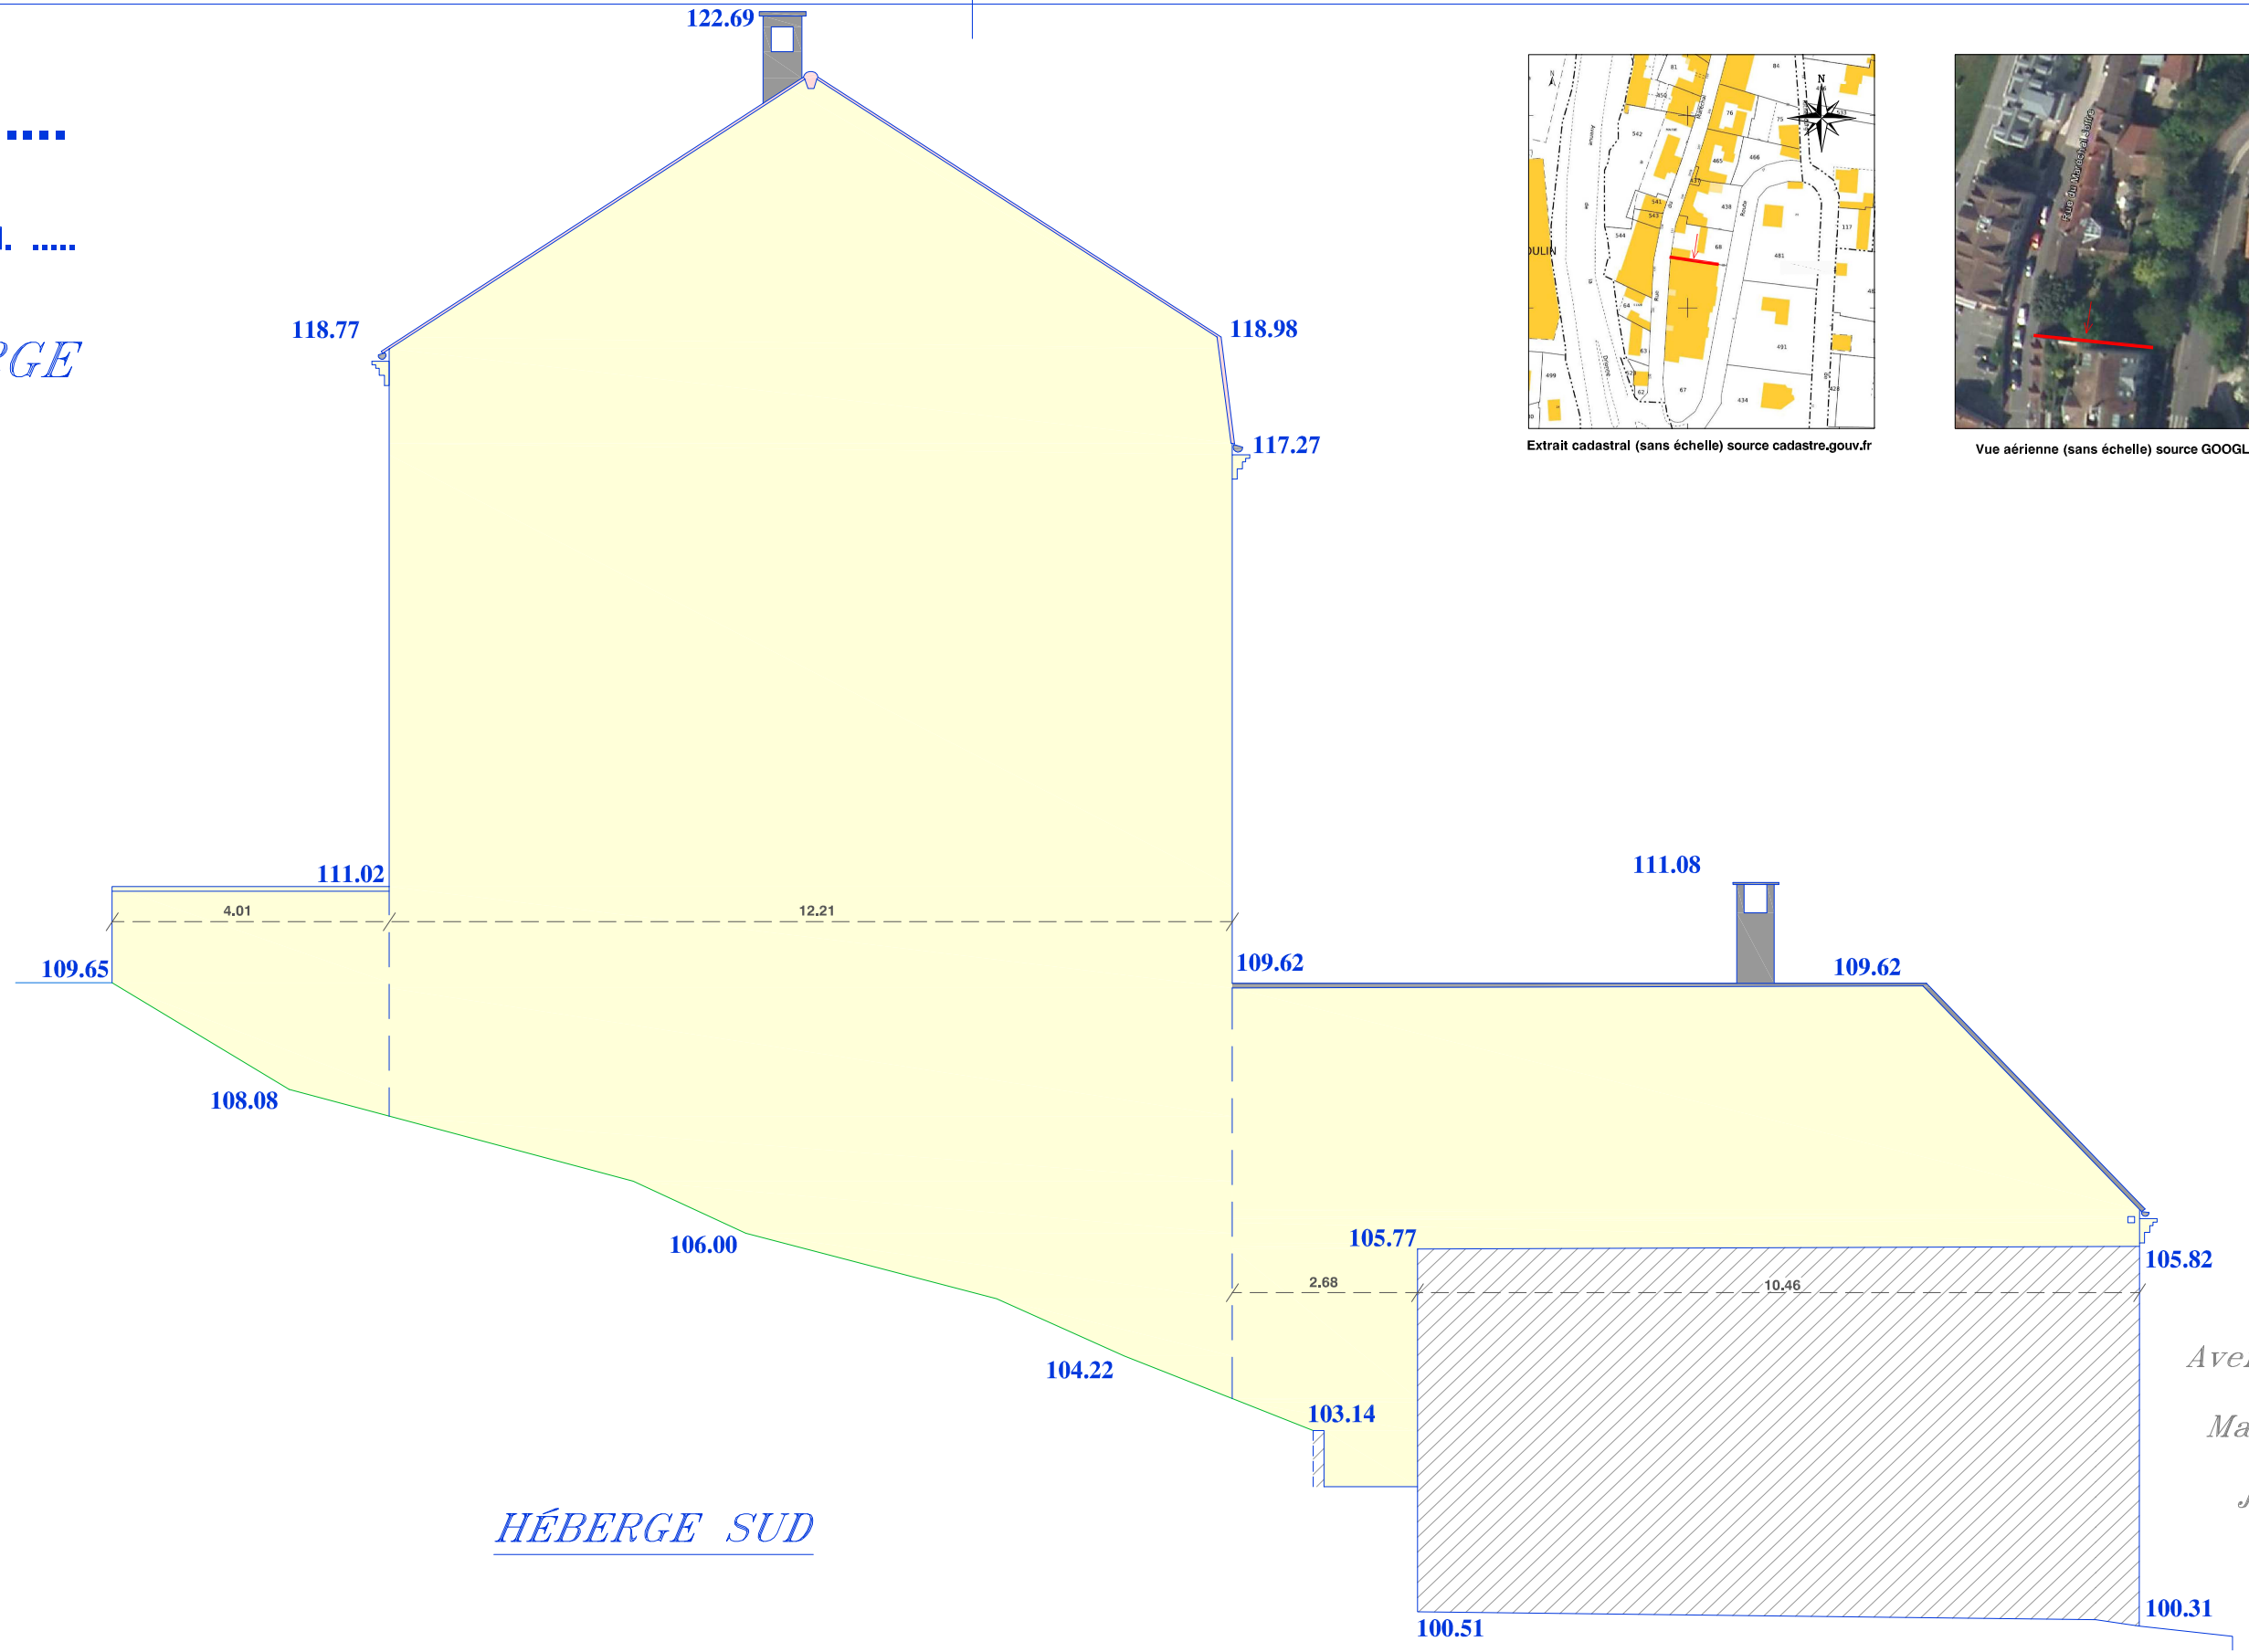

Extrait cadastral (sans échelle) source cadastre.gouv.fr



Vue aérienne (sans échelle) source GOOGLE EARTH

HÉBERGE SUD

Avenue du  
Maréchal  
Joffre

PLAN DE COMPARAISON : 99.00m



Vincent CHARTRAIN  
 GÉOMÈTRE EXPERT FONCIER D.P.L.G.  
 2, route d'Herbeville 78580 MAULE  
 TEL : 01.30.90.81.82 FAX : 01.30.90.98.45  
 N° d'inscription : 5812



Fichier :  
5950-Plan des façades.dwg  
Dess.:  
J.S.  
**Dossier : 5950**

**Echelle : 1/100**  
 Levé réalisé le :  
le 24/07/2014  
G.B.  
J.S.

Système altimétrique local.  
 Compte tenu de la libre accessibilité du document (support papier et informatique), seuls les plans référencés, datés et portant le cachet original du Géomètre-Expert l'ayant établi, sont contractuels.