


PLAN GEOMETRIQUE DE
DIVISION EN VOLUMES

Toitures

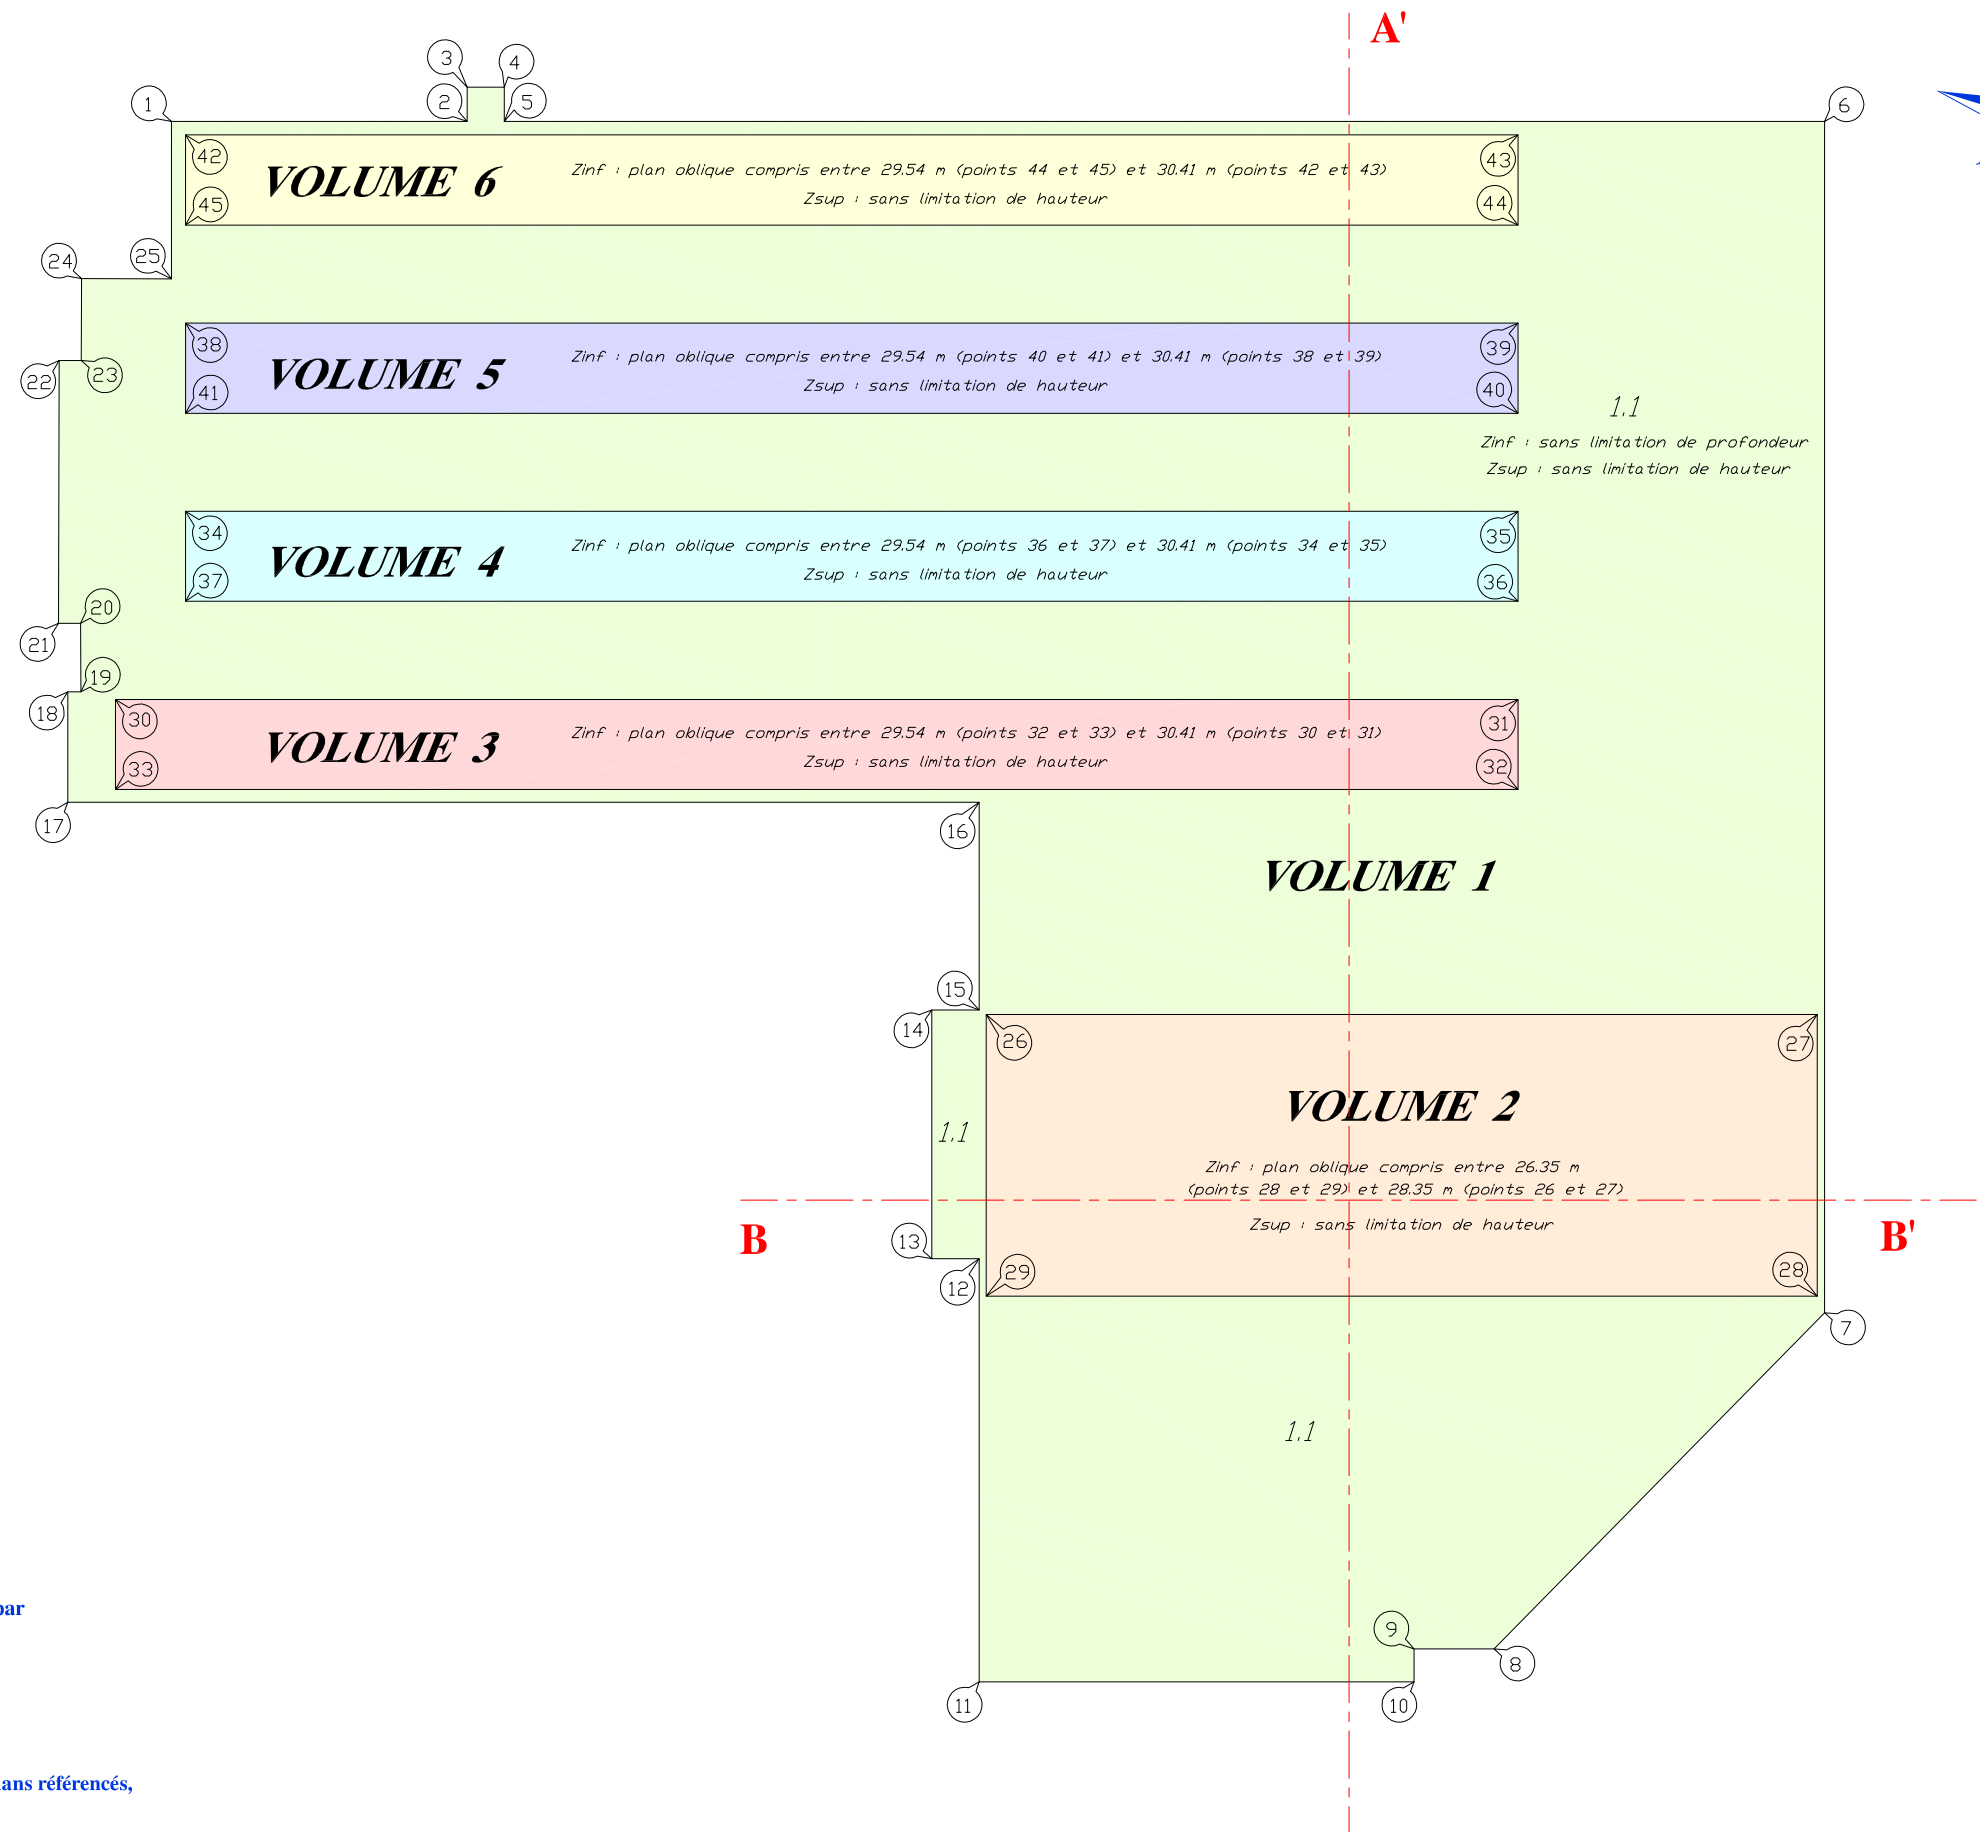

Plan établi à partir du fichier "Plan de coupes et détails.dwg" transmis par mail le xx/xx/xx par le cabinet, architecte à

Système altimétrique rattaché au NGF-IGN69

Compte tenu de la libre accessibilité du document (support papier et informatique), seuls les plans référencés, datés et portant le cachet original du Géomètre-expert l'ayant établi, sont contractuels.



Vincent CHARTRAIN
GÉOMÈTRE EXPERT FONCIER D.P.L.G.
2, route d'Herbeville 78580 MAULE
TEL : 01.30.90.81.82 FAX : 01.30.90.98.45
N° d'inscription : 5812



Echelle : 1/200

N°	Date	Fich.	MODIFICATIONS	DESSIN	VERIF.