



PLAN DE DIVISION  
EN VOLUMES

Coupe A-A'  
Coupe B-B'

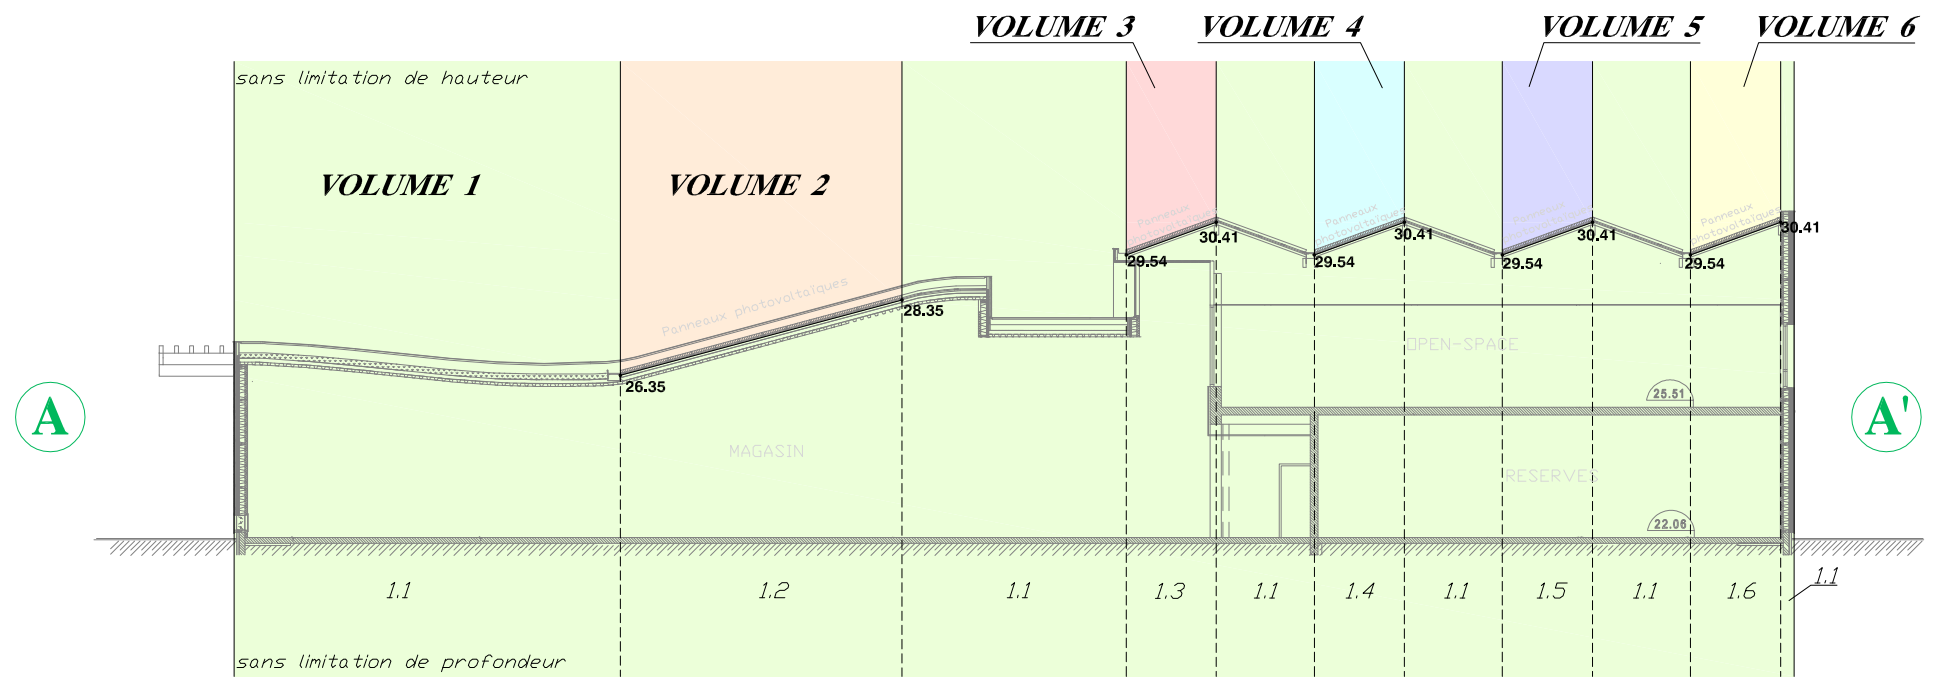

Plan de comparaison : 16.00 m

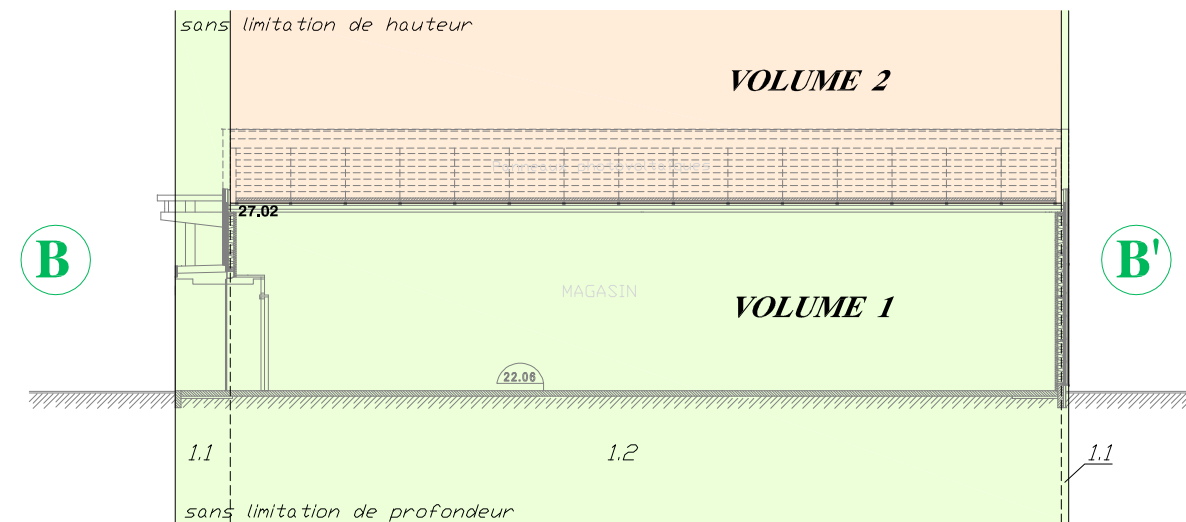

Plan de comparaison : 16.00 m

Plan établi à partir du fichier "Plan de coupes et détails.dwg" transmis par mail le xx/xx/xx par le cabinet ....., architecte à .....

Système altimétrique rattaché au NGF-IGN69

Compte tenu de la libre accessibilité du document (support papier et informatique), seuls les plans référencés, datés et portant le cachet original du Géomètre-expert l'ayant établi, sont contractuels.

Echelle : 1/200

Levé réalisé le :

N°	Date	Fich.	MODIFICATIONS	DESSIN	VERIF.