
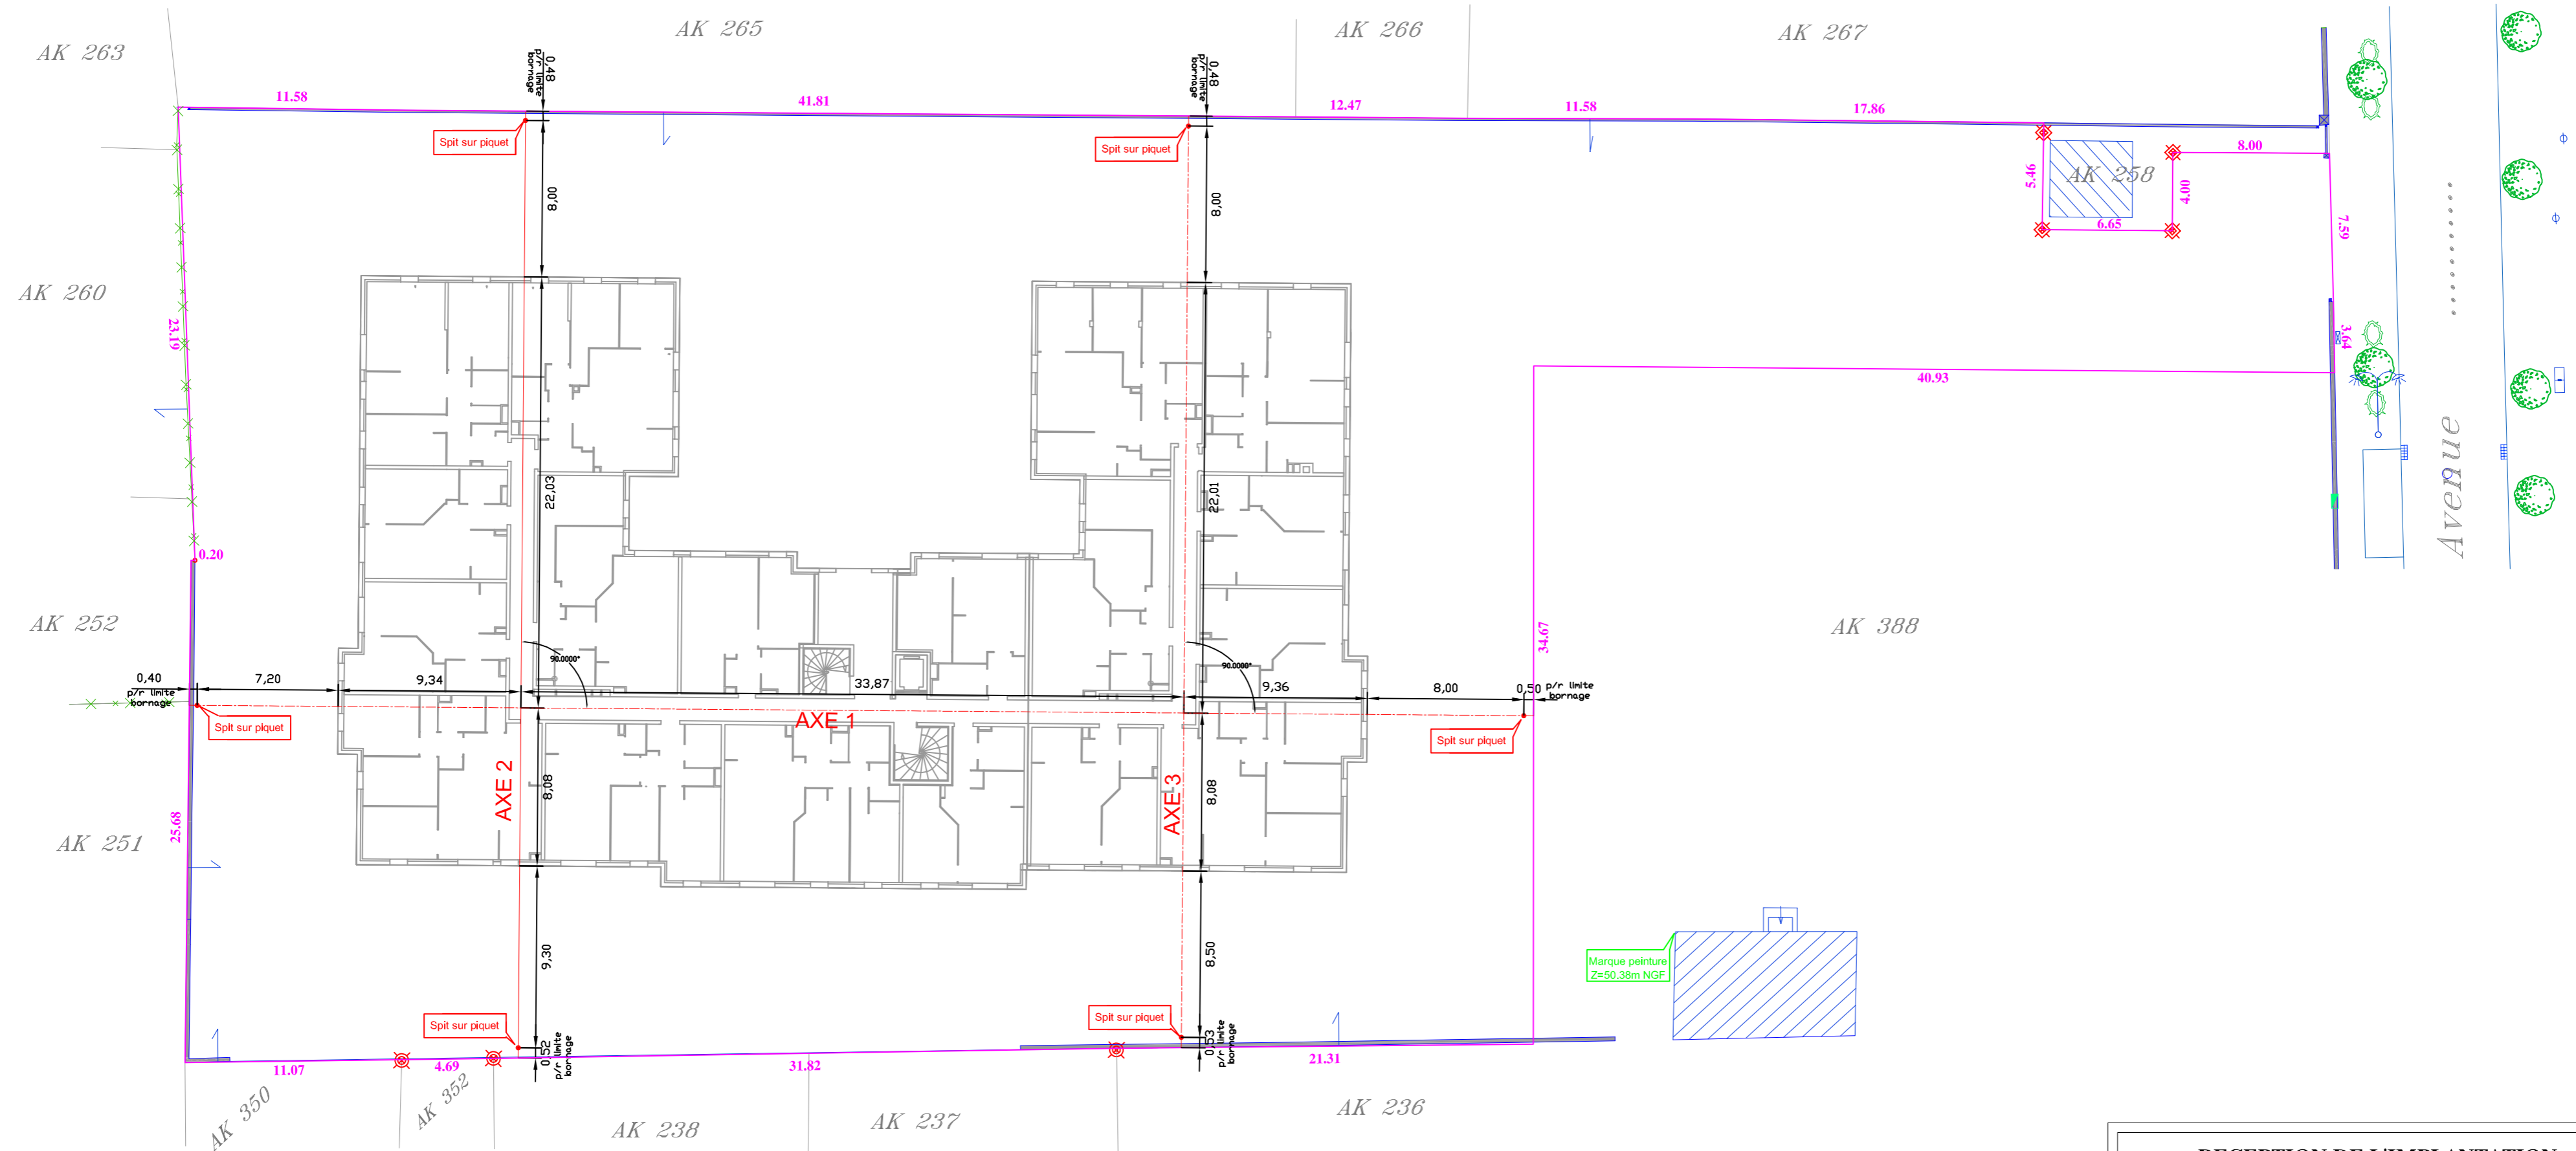


PLAN D'IMPLANTATION

Implantation du 20 Mars 2013

établie selon les plans transmis par mail le 22/02/2013
par M. architecte DPLG à..... :
- Plan DCE 01 indice a du 12/10/11 ("plan masse.dwg")
- Plan du rez-de-chaussée ("rez-de-chaussée.dwg")

Le tracé des axes (axes médians des couloirs du rez-de-chaussée) a été défini par mail de M. reçu le 11/01/2013 : fichier "I-RdC (Axes d'implantations).pdf"

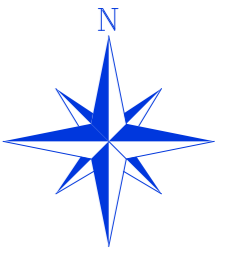

11.07 Limite de propriété issue du plan de bornage établi par le cabinet LAZIME en décembre 2010

RECEPTION DE L'IMPLANTATION

6 spits sur piquets bois implantés le 20/03/2012

1 repère altimétrique implanté le 20/03/2012
(marque peinture sur bâtiment AK 388)

Réception de l'implantation effectuée le 20/03/2012 par
M. pour la société

(signature)

Compte tenu de la libre accessibilité du document (support papier et informatique), seuls les plans référencés, datés et portant le cachet original du Géomètre-Expert l'ayant établi, sont contractuels.

N°	Date	Fich.	MODIFICATIONS	DESSIN	VERIF.
				VC	BL